

Project **Nieuwbouw woonhuis**

--
-- --

Werknummer: **--**

Onderdeel: **Voorlopig ontwerp**

Datum: **####**

Opdrachtgever: **--**

--
-- --

Contactp fam. --
telefoon --
e-mail --

Tekeninglijst

Nr.	Onderwerp	Omschrijving	Datum	Opmerking
	Voorlopig ontwerp	Tekeninglijst	-	
VO-001	Voorlopig ontwerp	Gevels & Plattegronden	-	
VO-002	Voorlopig ontwerp	Vorgevel	-	
VO-003	Voorlopig ontwerp	Rechtergevel	-	
VO-004	Voorlopig ontwerp	Achtergevel	-	
VO-005	Voorlopig ontwerp	Linkergevel	-	
VO-006	Voorlopig ontwerp	Begane grond	-	
VO-007	Voorlopig ontwerp	1e Verdieping	-	
VO-008	Voorlopig ontwerp	2e verdieping	-	
VO-009	Voorlopig ontwerp	Dwarsdoorsnede	-	
VO-010	Voorlopig ontwerp	Langsdoorsnede	-	
VO-011	Voorlopig ontwerp	Situatie 1:500	-	



Voorgevel
1:100


Rechtergevel
1:100

Achtergevel
1:100


Linkergevel
1:100




Begane grond
1:100

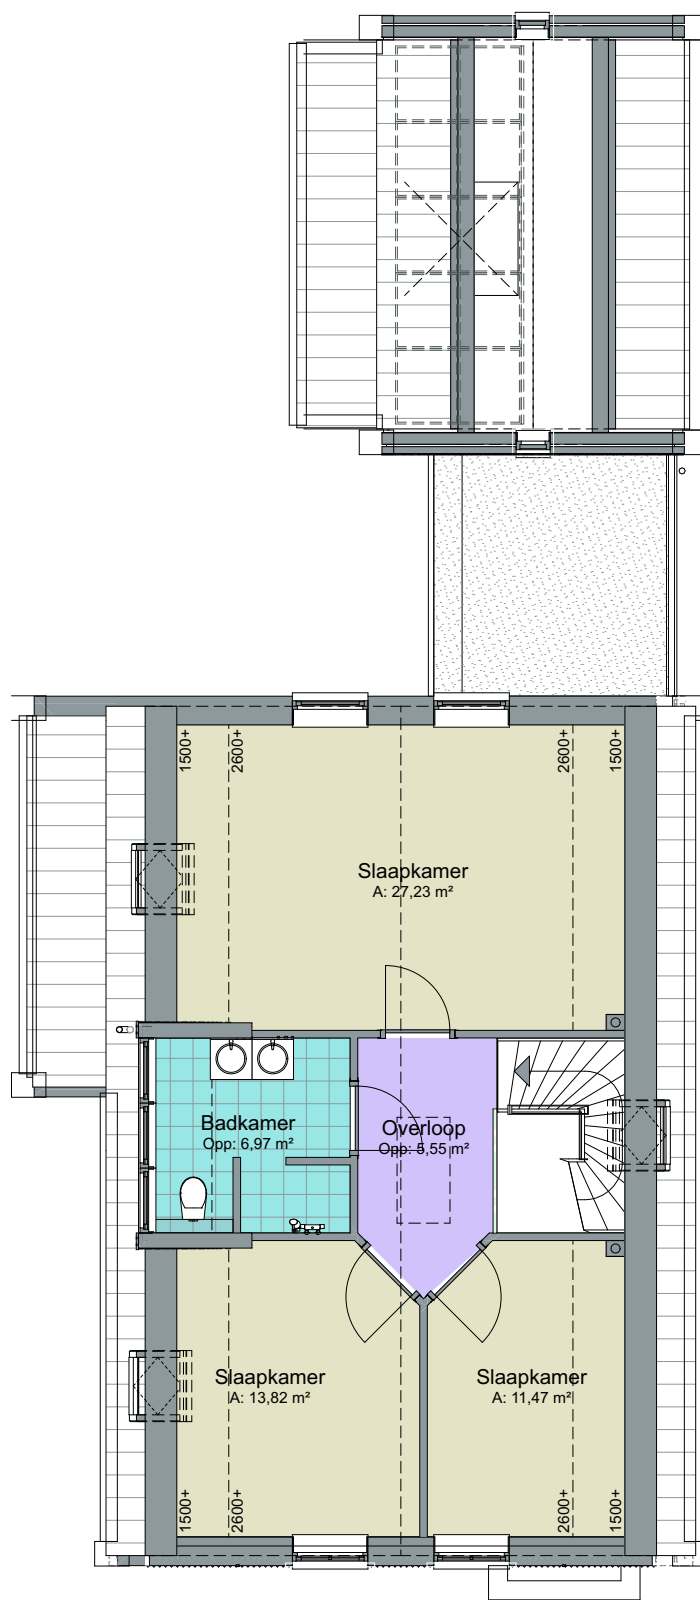


1e verdieping
1:100

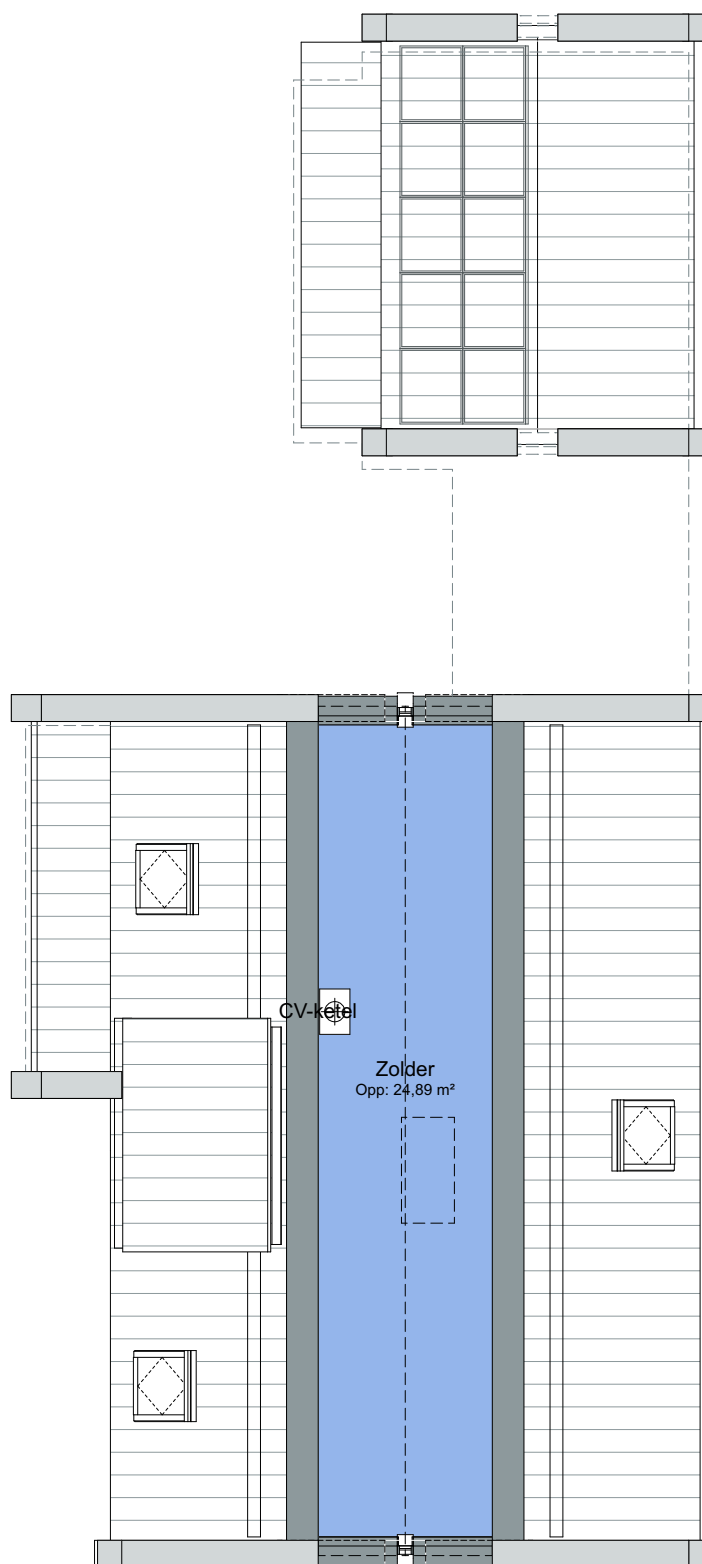

2e verdieping
1:100

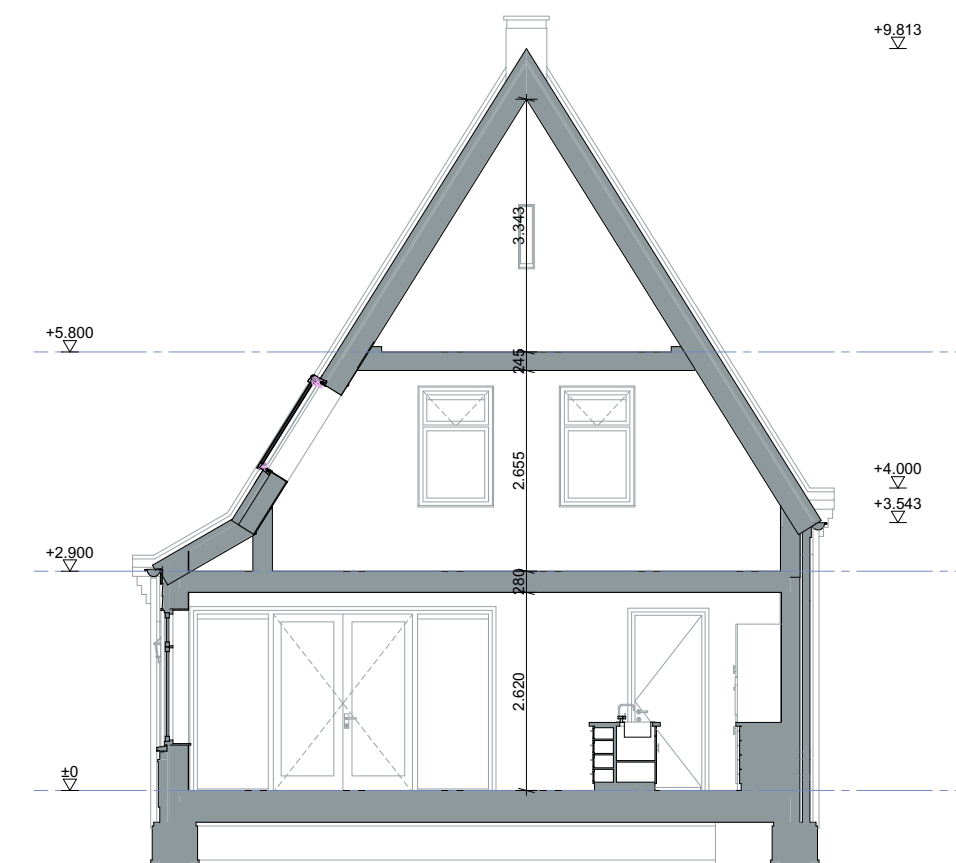

Doorsnede B-B
1:100

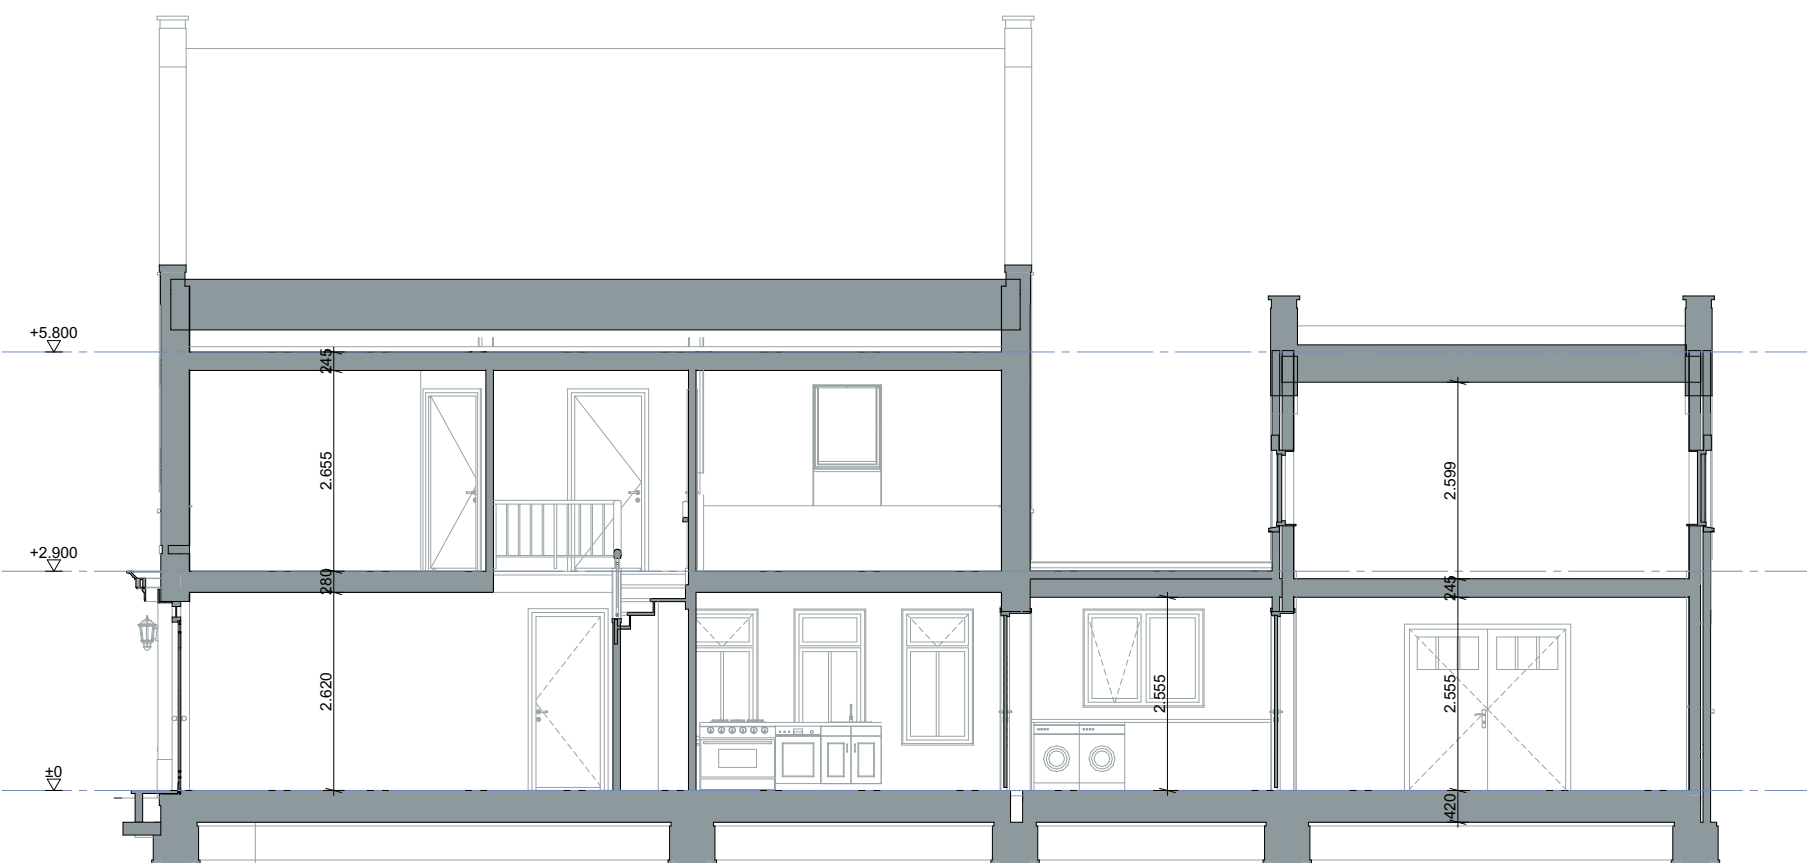

Doorsnede C-C
1:100

Kleur- & materiaalgebruik:

Onderdeel:	Materiaal:	Kleur:
Gevels	Baksteen, handvorm	Orange-rood
Plint	Cement stucwerk	Grijs
Gevelsbekleding	Douglas Zweeds rabat	Zwart
Kozijnen	Meranti	Wit
Ramen & deuren	Meranti	Donkergroen
Pannen	Keramische (OVH)	Blauwgesmoord
Goten	Zinken mastgoot	Natuur
Hulzingdeel	Red Cedar	Wit
Boeien	Red Cedar	Wit
Hemelwaterafvoer	Zink	Natuur



Fase: --

Project: Nieuwbouw woonhuis

Opdrachtgever: --
Contactp. fam. --
telefoon --
e-mail --

Werknummer: --

Layoutnummer: VO-001

Layoutnaam: Gevels & Plattegronden

Ontwerp: ing. R.T.A. Schipper

Datum:	Door:	Omschrijving:
A: ####	RS	Voorlopig ontwerp
B: ####	RS	--
C: ####	RS	--
D: ####	--	--
E: ####	--	--
F: ####	--	--
G: ####	--	--

filenamen: voorbeeld_schipper.plt
list saved: 20-03-19 (11:47 uur)





